


茨城県立こども病院 2 階 L E D 改修工事

図 面 リ ス ト


図面番号	図面名称	図面番号	図面名称	図面番号	図面名称
	【改修工事】				
E-01	配置・案内図				
E-02	照明器具姿図				
E-03	2 階改修図（1）				
E-04	2 階改修図（2）				
E-05	2 階撤去図（1）				
E-06	2 階撤去図（1）				

令和 8 年度

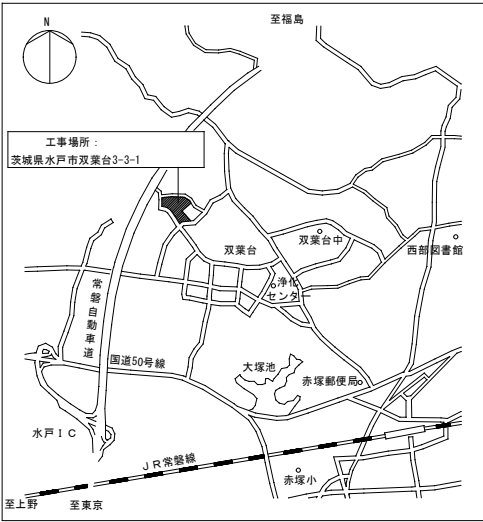茨城県病院事業管理者



付 近 見 取 図

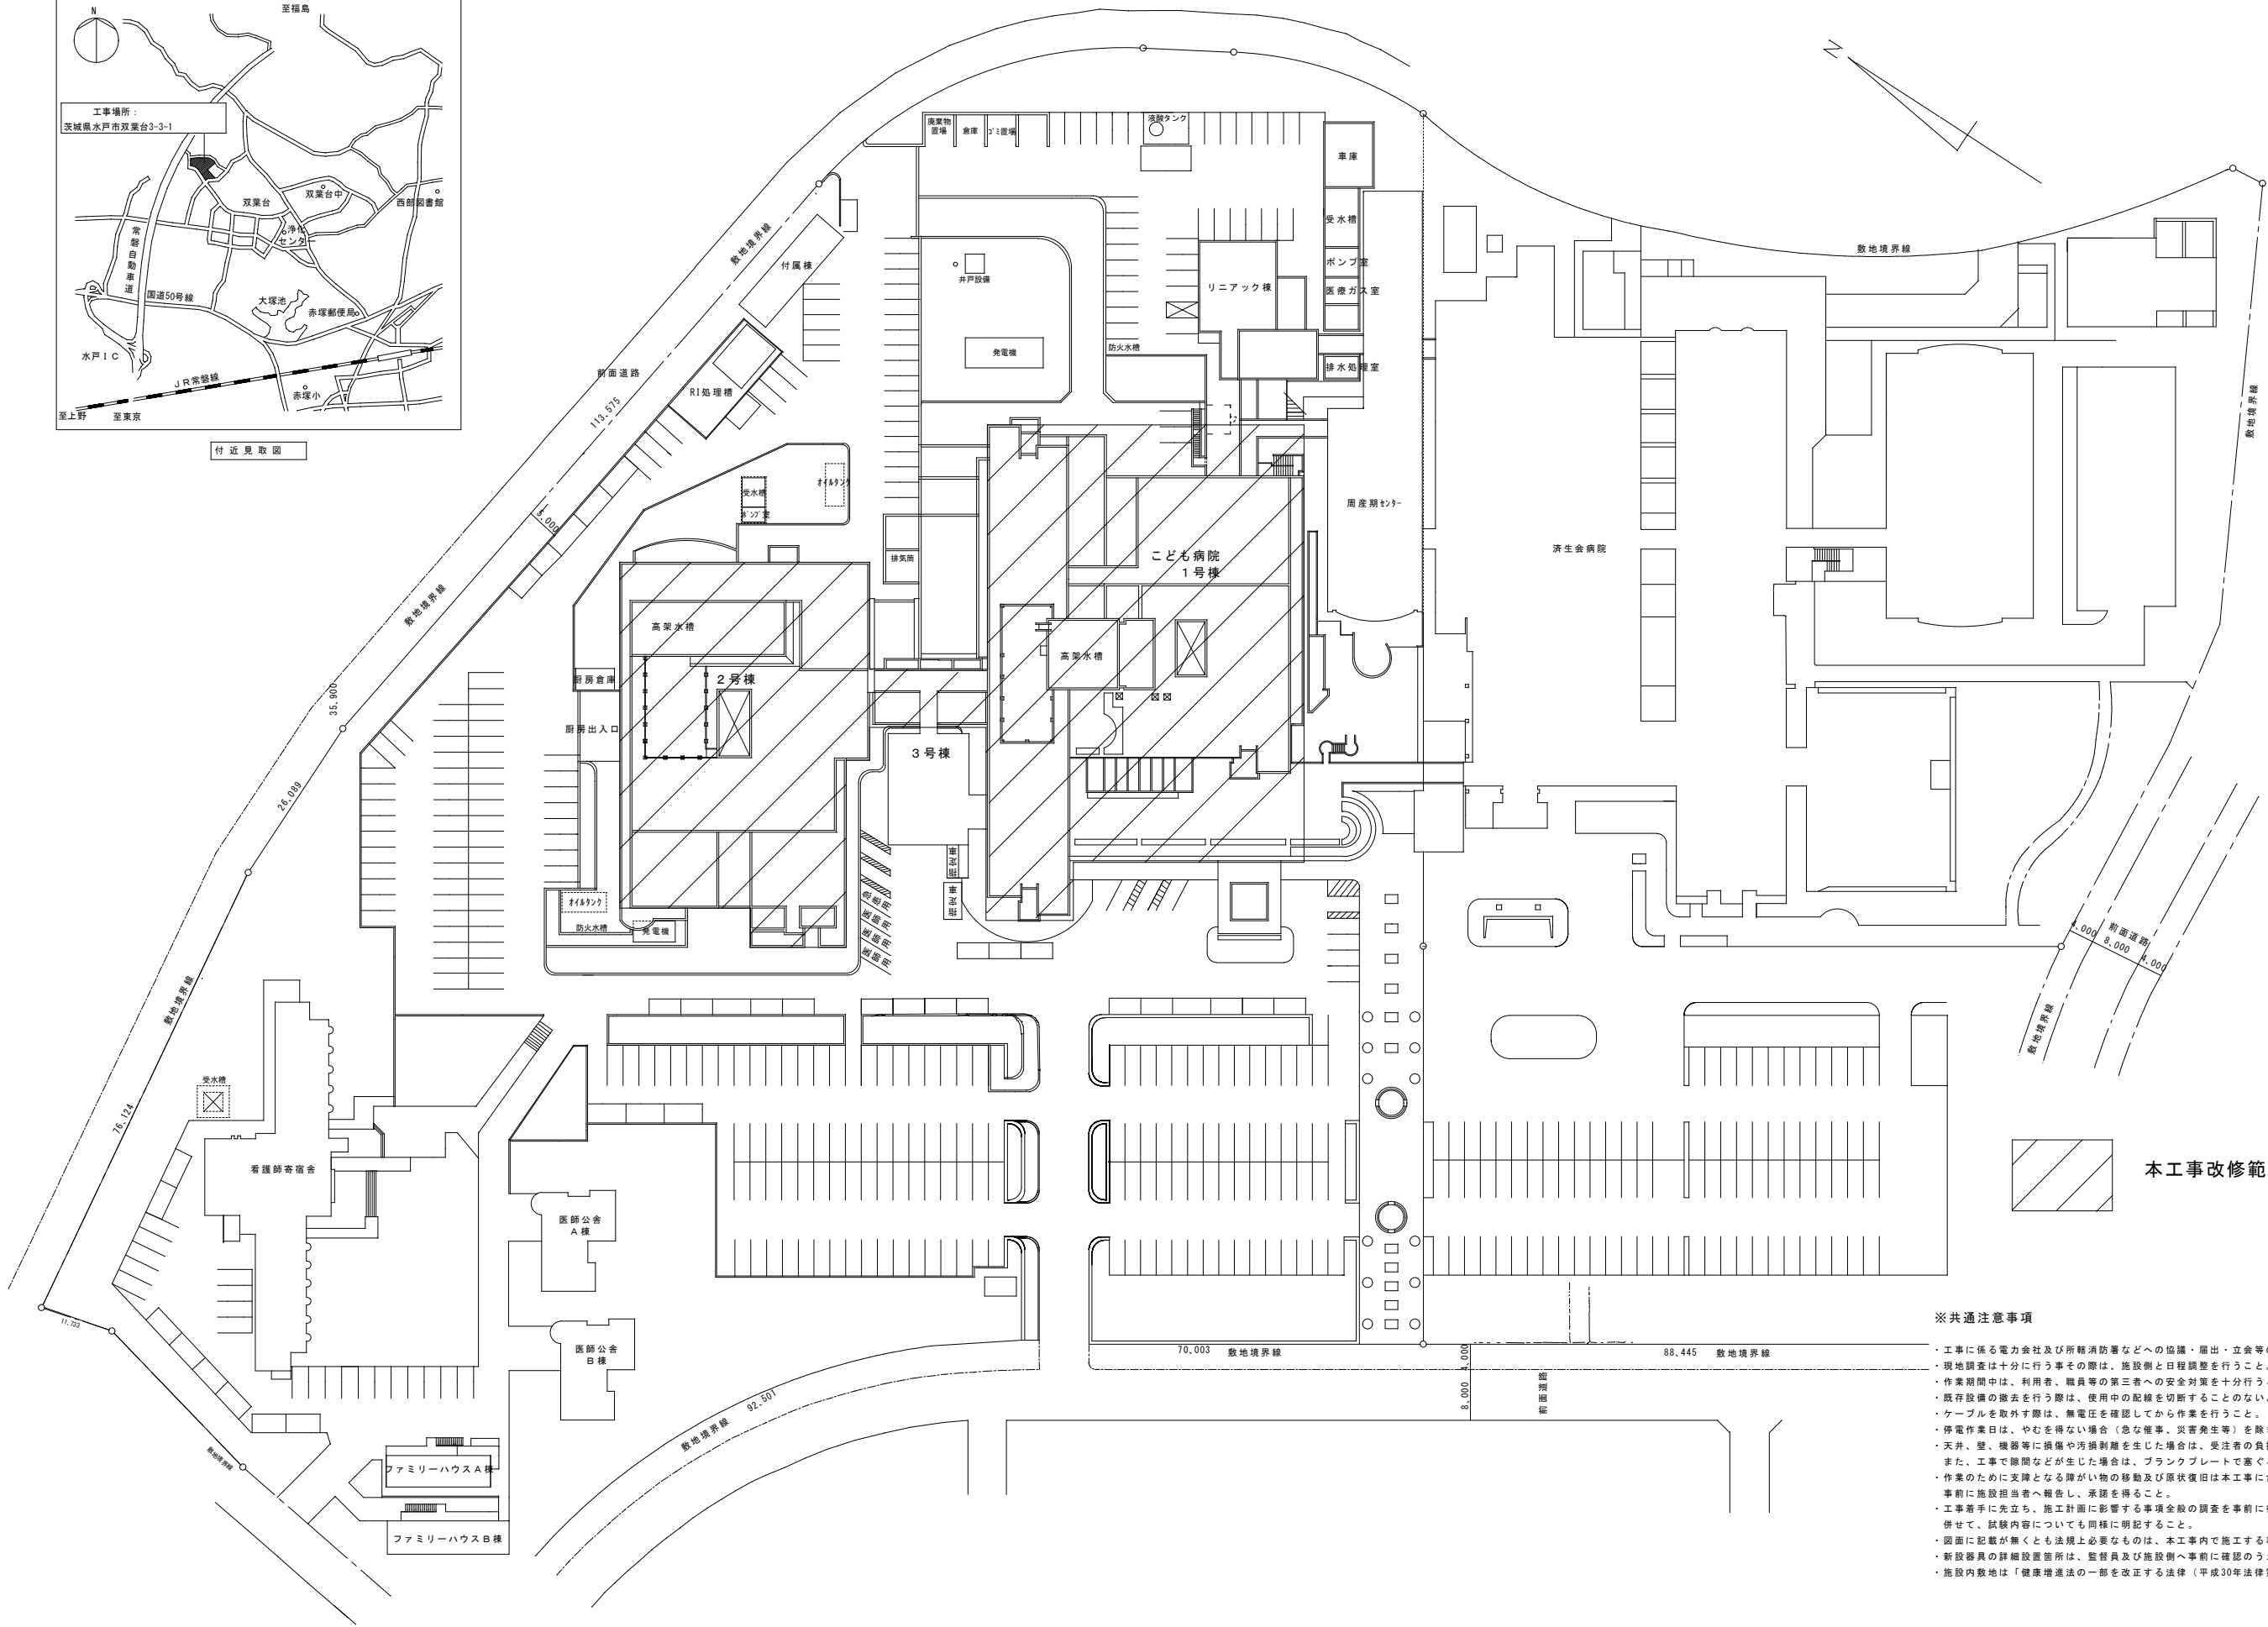

本工事改修範囲を示す。

※共通注意事項

- ・工事に係る電力会社及び所轄消防署などへの協議・届出・立金等の費用は本工事に含む。
- ・現地調査は十分に行う事その際は、施設側と日程調整を行うこと。
- ・作業期間中は、利用者、職員等の第三者への安全対策を十分行うこと。
- ・既存設備の撤去を行う際は、使用中の配線を切断することのないよう注意すること。
- ・ケーブルを取外す際は、無電圧を確認してから作業を行うこと。
- ・停電作業日は、やむを得ない場合（急な催事、災害発生等）を除き、日程の変更は認めない。
- ・天井、壁、機器等に損傷や汚損剥離を生じた場合は、受注者の負担で現状復旧すること。
- ・また、工事で隙間などが生じた場合は、ブランクプレートで塞ぐこと。
- ・作業のために支障となる障がい物の移動及び原状復旧は本工事に含む。なお、障がい物の移動を行う際は、事前に施設担当者へ報告し、承諾を得ること。
- ・工事着手に先立ち、施工計画に影響する事項全般の調査を事前に行い、施工計画書に記載して提出すること。
- ・併せて、試験内容についても同様に明記すること。
- ・図面に記載が無くとも法規上必要なものは、本工事で施工する事。
- ・新設器具の詳細設置箇所は、監督員及び施設側へ事前に確認のうえ、施工すること。
- ・施設内敷地は「健康増進法の一部を改正する法律（平成30年法律第78号）」に基づき、全面禁煙である。

雄 電 気 設 計 監 理 事 務 所

〒311-1301
東茨城郡大洗町磯浜町6897-17

承 認 設 計 担 当

縮 尺

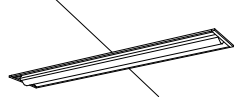
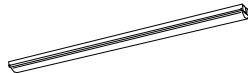
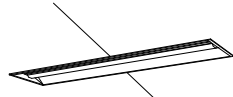
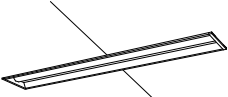
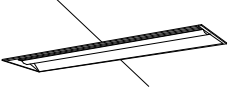
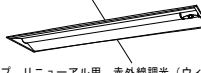
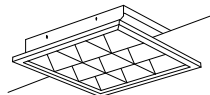
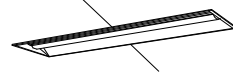
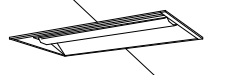
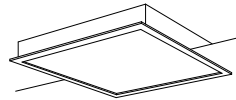
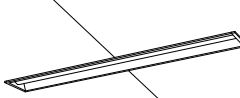
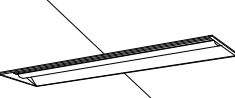
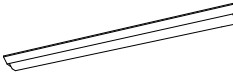
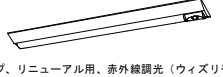
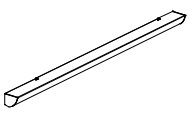
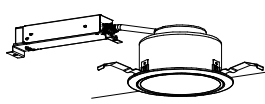
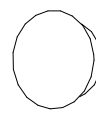
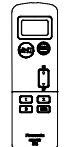
S=1:500

作成年月日

工事名称 茨城県立こども病院2階LED改修工事

図面名称 配置・案内図

No. E-01

A32	iDシリーズ埋込型40形 下面開放型 W220	A201	iDシリーズ直付型20形 iスタイル	A401	iDシリーズ直付型40形 iスタイル	C32	iDシリーズ埋込型40形 下面開放型 W220	E401	iDシリーズ埋込型40形 下面開放型 W190	
 Cチャンネル回遊型、赤外線調光（ウイズリモ2）、一般タイプ、6900lmタイプ 消費電力43、1W、定格出力型、電圧100～242V 赤外線通信、初期照度補正機能付、約5～100%連続調光型 本体：銅板（高反射白色粉体塗装） ライトバー（カバー）：ポリカーボネート（乳白） 光束維持時間40000時間（光束維持率85%） 昼白色（5000K）、Ra83、電源装置はライトバー側に内蔵 XFX460TENRD9 相当品		 赤外線調光（ウイズリモ2）、一般タイプ、1600lmタイプ 消費電力11、6W、定格出力型、電圧100～242V 赤外線通信、初期照度補正機能付、約10～100%連続調光型 本体：銅板（白色粉体塗装） ライトバー（カバー）：ポリカーボネート（乳白） 光束維持時間40000時間（光束維持率85%） 昼白色（5000K）、Ra83、電源装置はライトバー側に内蔵 XFX210NENRD9 相当品		 赤外線調光（ウイズリモ2）、一般タイプ、3200lmタイプ 消費電力20、3W、定格出力型、電圧100～242V 赤外線通信、初期照度補正機能付、約10～100%連続調光型 本体：銅板（白色粉体塗装） ライトバー（カバー）：ポリカーボネート（乳白） 光束維持時間40000時間（光束維持率85%） 昼白色（5000K）、Ra83、電源装置はライトバー側に内蔵 XFX430NENRD9 相当品		 赤外線調光（ウイズリモ2）、一般タイプ、6900lmタイプ 消費電力43、1W、定格出力型、電圧100～242V 赤外線通信、初期照度補正機能付、約5～100%連続調光型 本体：亜鉛銅板、反射板：銅板（高反射白色粉体塗装） ライトバー（カバー）：ポリカーボネート（乳白） 光束維持時間40000時間（光束維持率85%） 昼白色（5000K）、Ra83、電源装置はライトバー側に内蔵 XFX460UENRD9 相当品		 赤外線調光（ウイズリモ2）、一般タイプ、3200lmタイプ 消費電力20、3W、定格出力型、電圧100～242V 赤外線通信、初期照度補正機能付、約10～100%連続調光型 本体：亜鉛銅板、反射板：銅板（高反射白色粉体塗装） ライトバー（カバー）：ポリカーボネート（乳白） 光束維持時間40000時間（光束維持率85%） 昼白色（5000K）、Ra83、電源装置はライトバー側に内蔵 XFX430RENRD9 相当品	
E402	iDシリーズ埋込型40形 下面開放型 W300	E402B	iDシリーズ非常灯 40形 下面開放型 W300 電源別置形	F33	LEDスクエアベースライト FHP32形×3灯相当タイプ 埋込型	G1	iDシリーズ埋込型40形 下面開放型 W300	G4	iDシリーズ埋込型20形 下面開放型 W300	
 赤外線調光（ウイズリモ2）、一般タイプ、6900lmタイプ 消費電力43、1W、定格出力型、電圧100～242V 赤外線通信、初期照度補正機能付、約5～100%連続調光型 本体：亜鉛銅板、反射板：銅板（高反射白色粉体塗装） ライトバー（カバー）：ポリカーボネート（乳白） 光束維持時間40000時間（光束維持率85%） 昼白色（5000K）、Ra83、電源装置はライトバー側に内蔵 XFX460VENRD9 相当品		 非常灯タイプ、リニュアル用、赤外線調光（ウイズリモ2）、6900lmタイプ 常時：ライトバー点灯、非常時：本体結LED（一般出力型）点灯 電圧：常時100～242V対応・非常時AC/DC100V 赤外線通信、約5～100%連続調光型、非常灯評定番号：LCLE-014 非常用LEDレンズ：ガラス、常用ライトバー：ポリカーボネート（乳白） ライトバー：光束維持時間40000時間（光束維持率85%） 予備電源別置型、初期照度補正機能付 XDL469VGNRD9 相当品 保守率：0.88 K0173285 <table><tr><th>器具取付高さ</th><th colspan="2">2.1m</th><th colspan="2">2.4m</th><th colspan="2">2.6m</th><th colspan="2">3.0m</th><th colspan="2">4.0m</th></tr><tr><td>単体配置</td><td>A1</td><td>4.8</td><td>5.0</td><td>5.0</td><td>5.0</td><td>5.0</td><td>5.0</td><td>5.0</td><td>5.0</td><td>5.0</td></tr><tr><td></td><td>B1</td><td>5.5</td><td>5.5</td><td>5.5</td><td>5.5</td><td>5.6</td><td>5.6</td><td>5.6</td><td>5.6</td><td>5.6</td></tr><tr><td></td><td>B-1</td><td>4.4</td><td>4.6</td><td>4.7</td><td>4.7</td><td>4.7</td><td>4.7</td><td>4.7</td><td>4.7</td><td>4.7</td></tr><tr><td>直線配置</td><td>A2</td><td>11.6</td><td>12.4</td><td>12.8</td><td>13.5</td><td>13.9</td><td>11.6</td><td>12.4</td><td>12.8</td><td>13.5</td></tr><tr><td></td><td>B2</td><td>11.1</td><td>12.1</td><td>12.7</td><td>13.8</td><td>14.2</td><td>11.1</td><td>12.1</td><td>12.7</td><td>13.8</td></tr><tr><td></td><td>A4</td><td>9.4</td><td>10.4</td><td>11.0</td><td>12.2</td><td>13.7</td><td>9.4</td><td>10.4</td><td>11.0</td><td>12.2</td></tr><tr><td>四角配置</td><td>B4</td><td>9.4</td><td>10.4</td><td>11.0</td><td>12.2</td><td>13.7</td><td>9.4</td><td>10.4</td><td>11.0</td><td>12.2</td></tr></table>		器具取付高さ	2.1m		2.4m		2.6m		3.0m		4.0m		単体配置	A1	4.8	5.0	5.0	5.0	5.0	5.0	5.0	5.0	5.0		B1	5.5	5.5	5.5	5.5	5.6	5.6	5.6	5.6	5.6		B-1	4.4	4.6	4.7	4.7	4.7	4.7	4.7	4.7	4.7	直線配置	A2	11.6	12.4	12.8	13.5	13.9	11.6	12.4	12.8	13.5		B2	11.1	12.1	12.7	13.8	14.2	11.1	12.1	12.7	13.8		A4	9.4	10.4	11.0	12.2	13.7	9.4	10.4	11.0	12.2	四角配置	B4	9.4	10.4	11.0	12.2	13.7	9.4	10.4	11.0	12.2	 □450、マルチコンフォート15、調光可能タイプ（約10～100%） 電圧：100～242V 光束維持時間：40000時間（光束維持率85%）、Ra：83 本体：銅板（高反射白色粉体塗装） ルーバ：亜鉛銅板（高反射白色粉体塗装） 点灯ユニット（カバー）：ポリカーボネート（乳白） 昼白色（5000K） XL373LWVLA9 相当品		 赤外線調光（ウイズリモ2）、一般タイプ、6900lmタイプ 消費電力43、1W、定格出力型、電圧100～242V 赤外線通信、初期照度補正機能付、約5～100%連続調光型 本体：亜鉛銅板、反射板：銅板（高反射白色粉体塗装） ライトバー（カバー）：ポリカーボネート（乳白） 光束維持時間40000時間（光束維持率85%） 昼白色（5000K）、Ra83、電源装置はライトバー側に内蔵 XFX460VENRD9 相当品		 赤外線調光（ウイズリモ2）、一般タイプ、3200lmタイプ 消費電力20、1W、定格出力型、電圧100～242V 赤外線通信、初期照度補正機能付、約10～100%連続調光型 本体：亜鉛銅板、反射板：銅板（高反射白色粉体塗装） ライトバー（カバー）：ポリカーボネート（乳白） 光束維持時間40000時間（光束維持率85%） 昼白色（5000K）、Ra83、電源装置はライトバー側に内蔵 XFX230VENRD9 相当品	
器具取付高さ	2.1m		2.4m		2.6m		3.0m		4.0m	
単体配置	A1	4.8	5.0	5.0	5.0	5.0	5.0	5.0	5.0	5.0	
	B1	5.5	5.5	5.5	5.5	5.6	5.6	5.6	5.6	5.6	
	B-1	4.4	4.6	4.7	4.7	4.7	4.7	4.7	4.7	4.7	
直線配置	A2	11.6	12.4	12.8	13.5	13.9	11.6	12.4	12.8	13.5	
	B2	11.1	12.1	12.7	13.8	14.2	11.1	12.1	12.7	13.8	
	A4	9.4	10.4	11.0	12.2	13.7	9.4	10.4	11.0	12.2	
四角配置	B4	9.4	10.4	11.0	12.2	13.7	9.4	10.4	11.0	12.2	
G205	スクエアベースライト 埋込 乳白パネル	I401	iDシリーズ埋込型40形 下面開放型	J1	iDシリーズ埋込型40形 下面開放型	Q401	iDシリーズ直付型40形 Dスタイル W150	Q402	iDシリーズ直付型40形 Dスタイル W230	
 LED内蔵、電源ユニット内蔵 □640タイプ、調光可能タイプ（約25～100%） 消費電力38W、定格出力型、電圧100～242V 光束維持時間40000時間（光束維持率85%） 本体：亜鉛銅板 枠：銅板（高反射白色粉体塗装）、パネル：アクリル（乳白） 昼白色（5000K）、Ra83 NNF57500CLT9 相当品		 赤外線調光（ウイズリモ2）、一般タイプ、3200lmタイプ 消費電力20、3W、定格出力型、電圧100～242V 赤外線通信、初期照度補正機能付、約10～100%連続調光型 本体：亜鉛銅板、反射板：銅板（高反射白色粉体塗装） ライトバー（カバー）：ポリカーボネート（乳白） 光束維持時間40000時間（光束維持率85%） 昼白色（5000K）、Ra83、電源装置はライトバー側に内蔵 NNLKH41715J（本体枠幅加工：枠外182×1274） 相当品 NEL4300ENRD9（ライトバー） 相当品		 赤外線調光（ウイズリモ2）、一般タイプ、6900lmタイプ 消費電力43、1W、定格出力型、電圧100～242V 赤外線通信、初期照度補正機能付、約5～100%連続調光型 本体：銅板（白色粉体塗装） ライトバー（カバー）：ポリカーボネート（乳白） 光束維持時間40000時間（光束維持率85%） 昼白色（5000K）、Ra83、電源装置はライトバー側に内蔵 FTE990（特注連結本体：右・左・中） 相当品 NEL4600ENRD9×2（ライトバー） 相当品		 赤外線調光（ウイズリモ2）、一般タイプ、3200lmタイプ 消費電力20、3W、定格出力型、電圧100～242V 赤外線通信、初期照度補正機能付、約10～100%連続調光型 本体：銅板（白色粉体塗装） ライトバー（カバー）：ポリカーボネート（乳白） 光束維持時間40000時間（光束維持率85%） 昼白色（5000K）、Ra83、電源装置はライトバー側に内蔵 XFX430AENRD9 相当品		 赤外線調光（ウイズリモ2）、一般タイプ、6900lmタイプ 消費電力43、1W、定格出力型、電圧100～242V 赤外線通信、初期照度補正機能付、約5～100%連続調光型 本体：銅板（白色粉体塗装） ライトバー（カバー）：ポリカーボネート（乳白） 光束維持時間40000時間（光束維持率85%） 昼白色（5000K）、Ra83、電源装置はライトバー側に内蔵 XFX460DENRD9 相当品	
Q402B	iDシリーズ非常灯 40形 Dスタイル W230 電源別置形	R201	LED高演色ミラーライト W620	R401WP	LEDウォールライト 40形	a271	ダウンライト 100形	e401	ポーチライト 40形電球1灯器具相当	
 非常灯タイプ、リニュアル用、赤外線調光（ウイズリモ2）、6900lmタイプ 常時：ライトバー点灯、非常時：本体結LED（一般出力型）点灯 電圧：常時100～242V対応・非常時AC/DC100V 赤外線通信、約5～100%連続調光型、非常灯評定番号：LCLE-014 非常用LEDレンズ：ガラス、常用ライトバー：ポリカーボネート（乳白） ライトバー：光束維持時間40000時間（光束維持率85%） 予備電源別置型、初期照度補正機能付 XDL469DGNRD9 相当品 保守率：0.93 K0173281 <table><tr><th>器具取付高さ</th><th colspan="2">2.1m</th><th colspan="2">2.4m</th><th colspan="2">2.6m</th><th colspan="2">3.0m</th><th colspan="2">4.0m</th></tr><tr><td>単体配置</td><td>A1</td><td>4.9</td><td>5.1</td><td>5.1</td><td>5.1</td><td>5.1</td><td>5.1</td><td>5.1</td><td>5.1</td><td>5.1</td></tr><tr><td></td><td>B1</td><td>5.6</td><td>5.7</td><td>5.8</td><td>5.7</td><td>5.7</td><td>5.7</td><td>5.7</td><td>5.7</td><td>5.7</td></tr><tr><td></td><td>B-1</td><td>4.4</td><td>4.6</td><td>4.7</td><td>4.7</td><td>4.7</td><td>4.7</td><td>4.7</td><td>4.7</td><td>4.7</td></tr><tr><td>直線配置</td><td>A2</td><td>11.7</td><td>12.6</td><td>13.0</td><td>13.7</td><td>14.2</td><td>11.7</td><td>12.6</td><td>13.0</td><td>13.7</td></tr><tr><td></td><td>B2</td><td>11.9</td><td>12.8</td><td>13.3</td><td>14.0</td><td>14.6</td><td>11.9</td><td>12.8</td><td>13.3</td><td>14.0</td></tr><tr><td></td><td>A4</td><td>9.8</td><td>10.7</td><td>11.3</td><td>12.2</td><td>13.8</td><td>9.8</td><td>10.7</td><td>11.3</td><td>12.2</td></tr><tr><td>四角配置</td><td>B4</td><td>9.8</td><td>10.8</td><td>11.4</td><td>12.2</td><td>13.8</td><td>9.8</td><td>10.8</td><td>11.4</td><td>12.2</td></tr></table>		器具取付高さ	2.1m		2.4m		2.6m		3.0m		4.0m		単体配置	A1	4.9	5.1	5.1	5.1	5.1	5.1	5.1	5.1	5.1		B1	5.6	5.7	5.8	5.7	5.7	5.7	5.7	5.7	5.7		B-1	4.4	4.6	4.7	4.7	4.7	4.7	4.7	4.7	4.7	直線配置	A2	11.7	12.6	13.0	13.7	14.2	11.7	12.6	13.0	13.7		B2	11.9	12.8	13.3	14.0	14.6	11.9	12.8	13.3	14.0		A4	9.8	10.7	11.3	12.2	13.8	9.8	10.7	11.3	12.2	四角配置	B4	9.8	10.8	11.4	12.2	13.8	9.8	10.8	11.4	12.2	 標準タイプ、5000K、高演色Ra93、高演色タイプ クラス2 器具光束1350lm、消費電力11、7W、電圧100V カバー：プラスチック（乳白） サイドカバー：プラスチック（ホワイトつや消し） 壁面（横向け）取付専用 幅620・高87・出し110 NNN13510LE1 相当品		 LED内蔵、電源ユニット内蔵 防湿型・防雨型 5000K、Ra83、光束維持時間40000時間（光束維持率85%） 器具光束2210lm、消費電力19、9W、電圧100～242V 本体：ステンレス、カバー：ポリカーボネート（乳白） 天井直付型・壁直付型、保護等級：IP23 NNFW41800CLE9 相当品		 LED内蔵、電源ユニット内蔵、拡散タイプ、一般色タイプ 光源光束30度、光束維持時間40000時間（光束維持率85%） 5000K、Ra85 器具光束1010lm、消費電力7W、電圧100～242V 反射板（上部）：プラスチック（ホワイト） 反射板（下部）：アルミ（ホワイトつや消し仕上） 枠：銅板（ホワイトつや消し仕上）、埋込穴φ150 XND1067WNKLE9 相当品		 電球色（2700K）、Ra80、光源寿命40000時間（光束維持率70%） 器具光束365lm、消費電力4、3W、電圧100V 防湿型・防雨型、ネジ込み方式、天井直付型・壁直付型、カバーキャッチ付 カバー：ガラス（乳白） プラスチック（ホワイト） LGW85016F 相当品	
器具取付高さ	2.1m		2.4m		2.6m		3.0m		4.0m	
単体配置	A1	4.9	5.1	5.1	5.1	5.1	5.1	5.1	5.1	5.1	
	B1	5.6	5.7	5.8	5.7	5.7	5.7	5.7	5.7	5.7	
	B-1	4.4	4.6	4.7	4.7	4.7	4.7	4.7	4.7	4.7	
直線配置	A2	11.7	12.6	13.0	13.7	14.2	11.7	12.6	13.0	13.7	
	B2	11.9	12.8	13.3	14.0	14.6	11.9	12.8	13.3	14.0	
	A4	9.8	10.7	11.3	12.2	13.8	9.8	10.7	11.3	12.2	
四角配置	B4	9.8	10.8	11.4	12.2	13.8	9.8	10.8	11.4	12.2	
g131	ユニバーサルダウンライト処置灯	ウイズリモ2/高天井用ヒとセンサ兼用送信器	
 LED内蔵、3000K、Ra85 器具光束：1370lm、消費電力：12、2W、電圧：100～242V 配光：長円タイプ、光束維持時間40000時間（光束維持率85%） 枠：銅板（クールホワイトつや消し仕上） 反射板（上部）：プラスチック（ホワイト） パネル：ポリカーボネート（透明） 首振範囲25度、水平回転範囲約355度、埋込穴φ150 XLH1560UL-LJ9 相当品		 単3マンガン乾電池×2本同梱 専用ホルダ同梱（取付用ネジ×2本付き） 対応機種：ウイズリモ2ライトバー・高天井用ヒとセンサ付ライトバー ウイズリモ2スクエア光源ユニット ウイズリモ2リニューアルダウンライト NQ55100 相当品	

※ 器具番号は既設図面に合わせて設定しています。



雄電気設計監理事務所	〒311-1301 茨城県大洗町磯浜町6897-17					承認	設計	担当	縮尺 S=NOT 作成年月日	工事名称 茨城県立こども病院2階LED改修工事	No.E-02
									図面名称 照明器具姿図		

※ 器具番号は既設図面に合わせて設定しています。

廊下-6		ICU室		HCU室	
G4	11	J1単	3	Q402	2
ナース記録作業室		J1右	9	J1右	4
		J1中	23	J1中	8
		J1左	9	J1左	4
		g131	7	HCU室ナースステーション	
		温乳室		E402	2
仮眠室		ナース計測廃棄室		E401	1
		E401	1	清潔リネン室-1	
器材室-7		物品庫-1		E401	1
				R201	1
前室		女子便所-1		E401	3
				E401	2

2B-1（1床）		患者便所		物品庫-2	
E402	1	E401	2	E401	1
E402B	1	R201	1		
a271	1				
				器材室-6	
				E401	1
処置室				使用済みネン室	
E401	2			E401	1
2B-2, 3（1床）		2B-7, 8, 10, 11		パントリー	
E402	2	E402	8	E402	1
e401	2	a271	20	E402B	1
a271	2				
2B-5（1床）				倉庫	
E402	1			E402	2
a271	1			R201	1
2B-6（2床）					
E402	4				
a271	2				

休憩室		廊下-3		ディスポ室		UT	
E402	2	E401	5	E402	3	e401	1
E402B	2	e401	1	E402B	1		
面談室		アラーム弁室		器械室		準備ホール	
E402	1	A201	1	E402	1	E402	16
E402B	1					E401	3

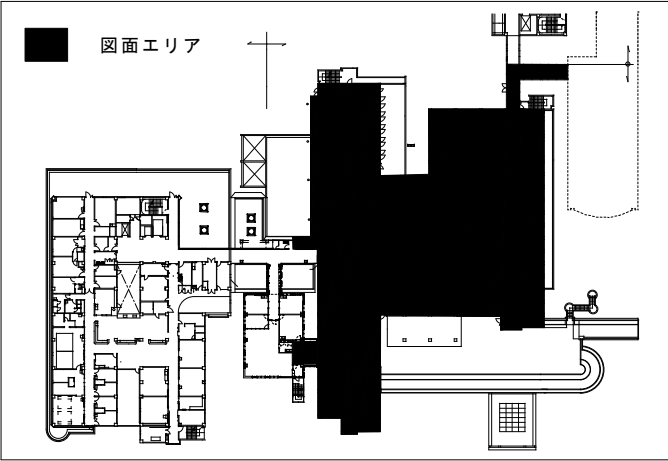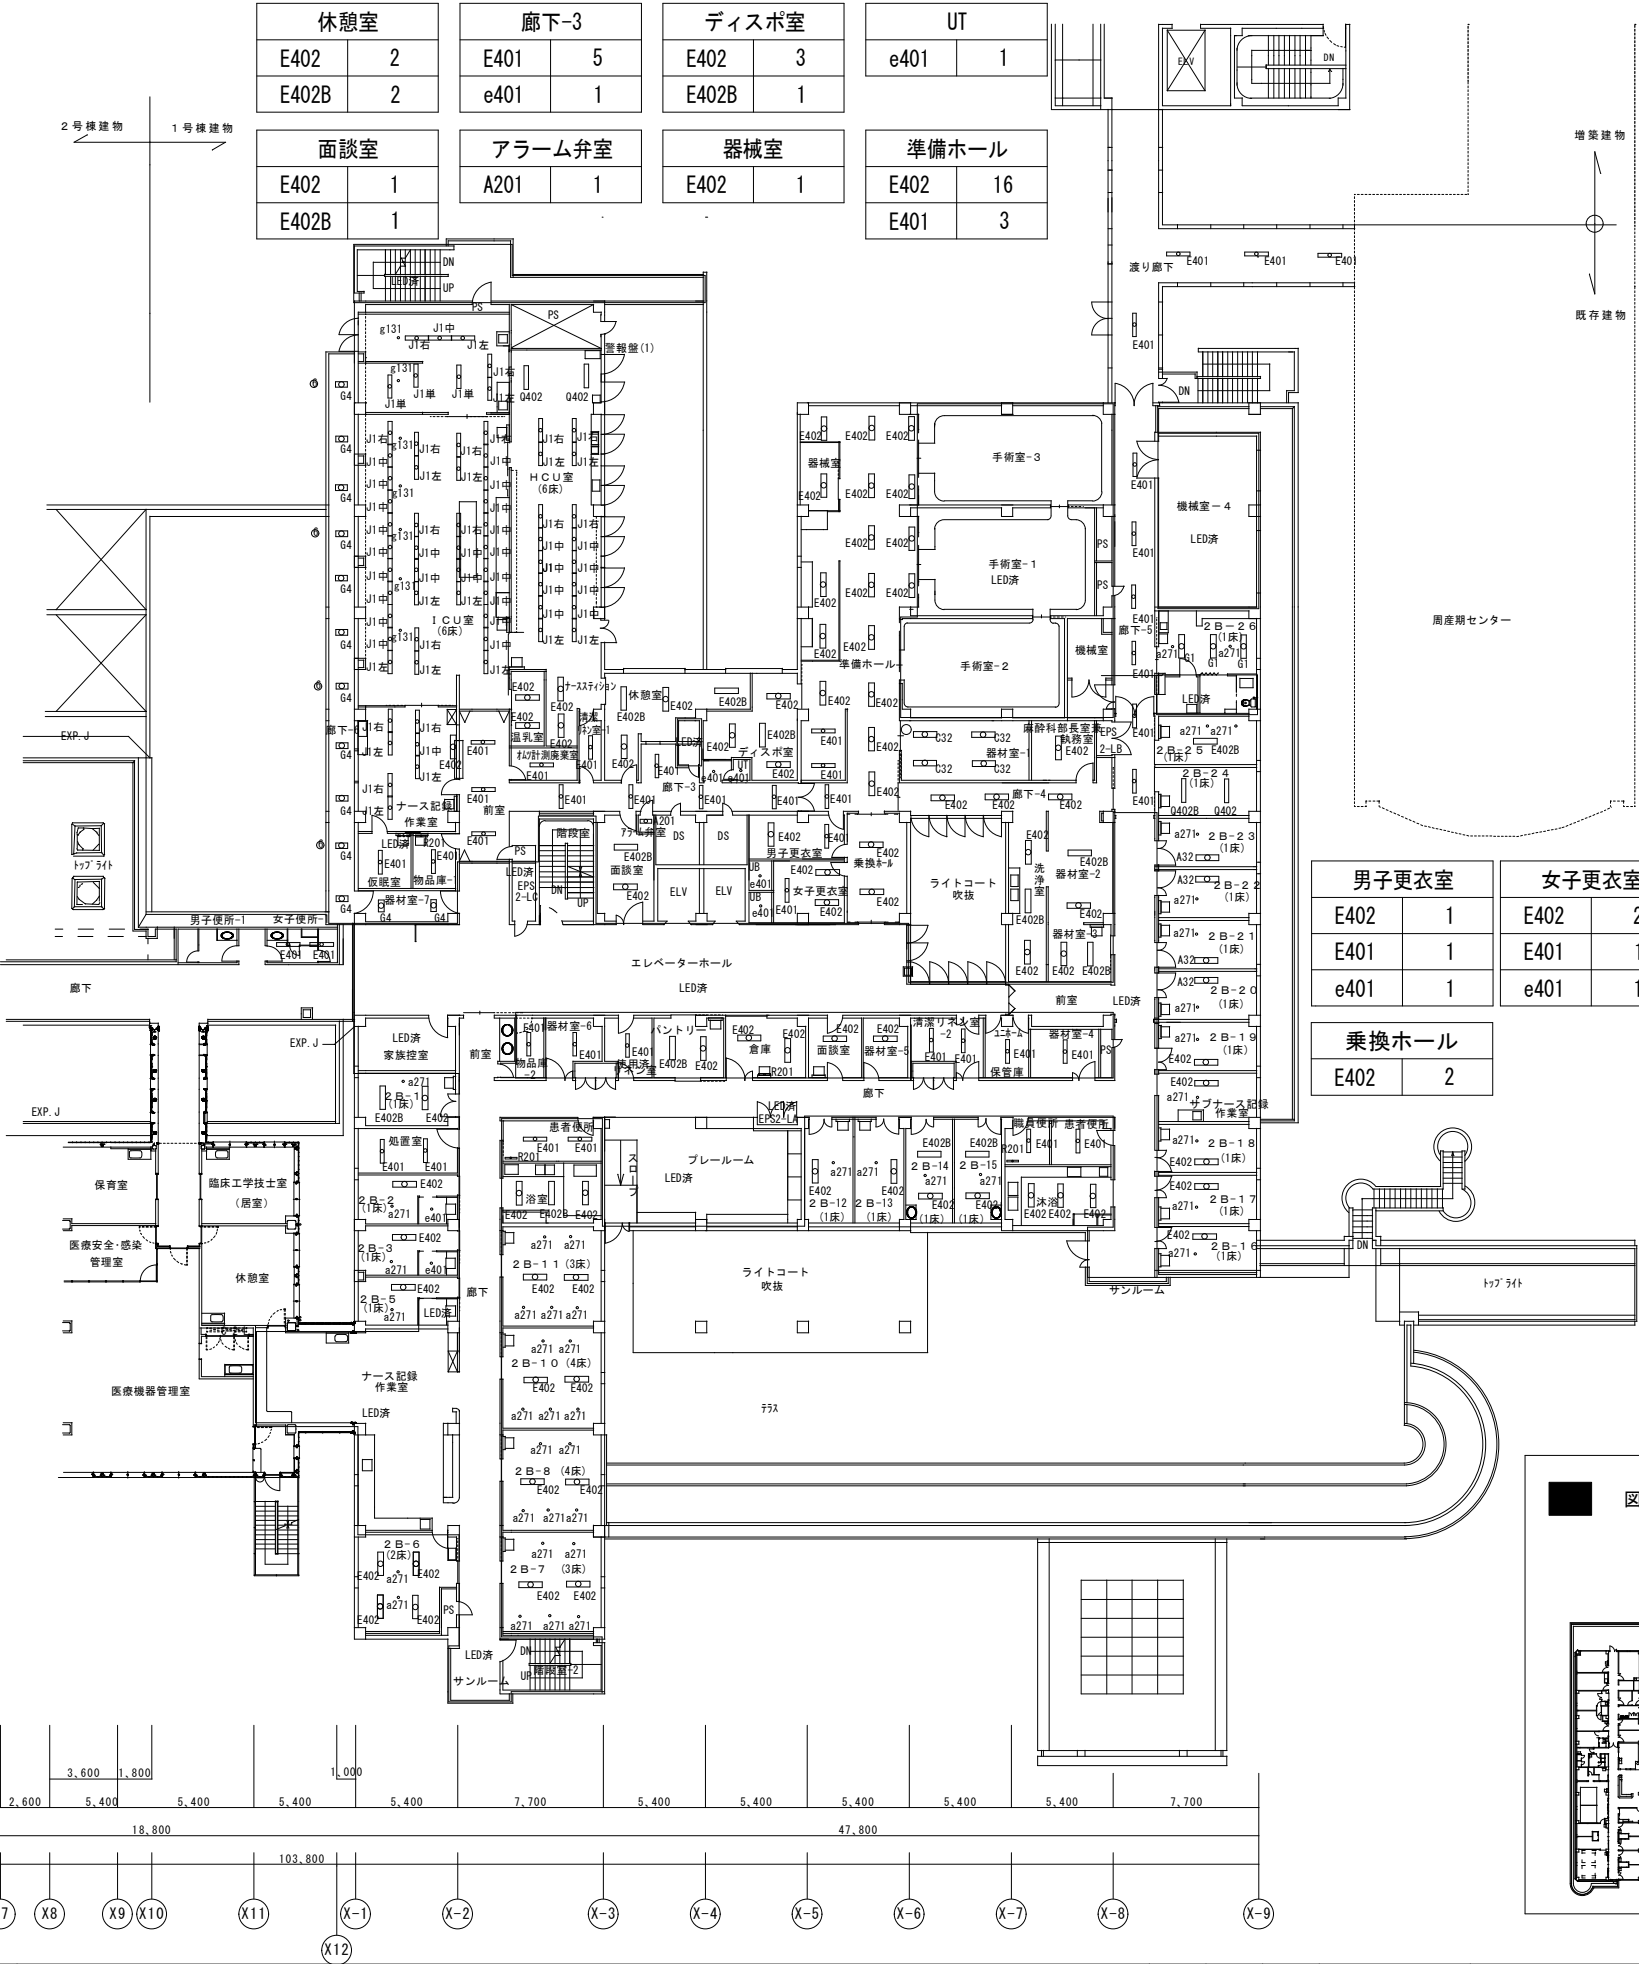


渡り廊下		廊下-5	
E401	4	E401	6
麻酔科部長室兼執務室		2B-26 (1床)	
		G1	3
E402	1	a271	2
器材室-1		2B-25 (1床)	
		E402B	1
C32	4	a271	2
廊下-4		2B-24 (1床)	
		Q402	1
E402	3	Q402B	1
洗浄室		2B-20, 21, 22, 23	
		A32	4
E402B	1	a271	4
器材室-2		ナース記録作業室	
		E402	1
E402	1	a271	1
E402B	1	2B-16, 17, 18, 19	
器材室-3		E402	4
		a271	4
E402	1	患者便所	
E402B	1	E401	1
器材室-4		職員便所	
		E401	1
E401	1	R201	1
ユニホーム保管庫		沐浴	
		E402	3
E401	1	2B-12, 13	
清潔リネン室-2		E402	2
		a271	2
E401	2	2B-14, 15	
器材室-5		E402	2
		E402B	2
E402	1	a271	2
面談室			
E402	1		

2A-8, 10	
FL40×1埋込	4
ユニバーサルDL	2
DL	1

階段前室	
FHP32×3埋込	1

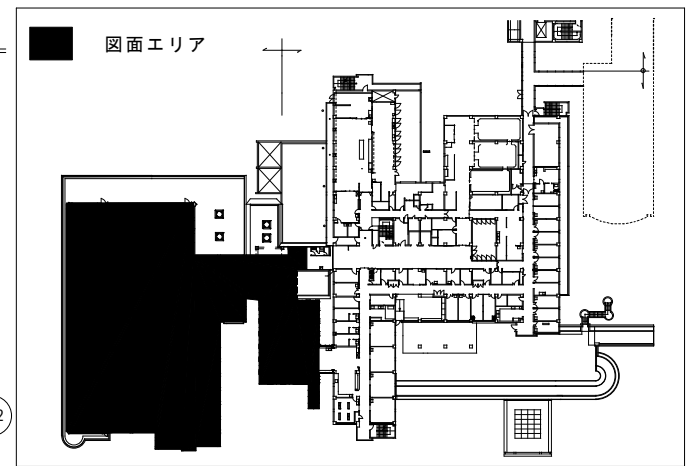- ・騒音、振動等の施設運営に支障が出る作業は、施設側と協議のうえ、行うこと。
- ・作業のために支障となる障がい物の移動及び原状復旧は本工事に含む。なお、障がい物の移動を行う際は、事前に施設担当者へ報告し、承諾を得ること。
- ・撤去品は場外搬出とし、関係法令に基づき、適正に処分すること。




廊下-6	ICU室	HCU室
FL20×2埋込 11	FL40×4埋込 44 ユニバーサルDL 7	FL40×2直付 2 FL40×4埋込 16
ナース記録作業室	温乳室	HCU室ナースステーション
FL40×4埋込 7 FL40×2埋込 1	FL40×2埋込 2	FL40×2埋込 2
仮眠室	オムツ計測・廃棄室	清潔リネン室-1
FL40×1埋込 1	FL40×1埋込 1	FL40×1埋込 1
器材室-7	物品庫-1	前室
FL20×2埋込 2	FL40×1埋込 1 FL20×1直付 1	FL40×1埋込 3
女子便所-1		
FL40×1埋込 2		

2B-1 (1床)	患者便所	物品庫-2
FL40×2埋込 1 FL40×2埋込非常灯内蔵 1 DL 1	FL40×1埋込 2 FL20×1直付 1	FL40×1埋込 1
処置室	浴室	器材室-6
FL40×1埋込 2	FL40×2埋込 2 FL40×2埋込非常灯内蔵 1	FL40×1埋込 1
2B-2,3 (1床)	2B-7,8,10,11	使用済みリネン室
FL40×2埋込 2 グラットライト40w 2 DL 2	FL40×2埋込 8 DL 20	FL40×1埋込 1
2B-5 (1床)		パントリー
FL40×2埋込 1 DL 1		FL40×2埋込 1 FL40×2埋込非常灯内蔵 1
2B-6 (2床)		倉庫
FL40×2埋込 4 DL 2		FL40×2埋込 2 FL20×1直付 1

休憩室	廊下-3	ディスボ室	UT
FL40×2埋込 2 FL40×2埋込非常灯内蔵 2	FL40×1埋込 5 グラットライト40w 1	FL40×2埋込 3 FL40×2埋込非常灯内蔵 1	グラットライト40w 1
面談室	アラーム弁室	器械室	準備ホール
FL40×2埋込 1 FL40×2埋込非常灯内蔵 1	FL20×1直付 1	FL40×2埋込 1	FL40×2埋込 16 FL40×1埋込 3

渡り廊下	廊下-5
FL40×1埋込 4	FL40×1埋込 6
麻酔科部長室兼執務室	2B-26 (1床)
FL40×2埋込 1	FL40×2埋込 3 DL 2
器材室-1	2B-25 (1床)
FHF32×2埋込 4	FL40×2埋込非常灯内蔵 1 DL 2
廊下-4	2B-24 (1床)
FL40×2埋込 3	FL40×2直付非常灯内蔵 1 FL40×2直付 1
洗浄室	2B-20, 21, 22, 23
FL40×2埋込 2 FL40×2埋込非常灯内蔵 1	FHF32w×1埋込 4 DL 4
器材室-2	サブナース記録作業室
FL40×2埋込 1 FL40×2埋込非常灯内蔵 1	FL40×2埋込 1 DL 1
器材室-3	2B-16, 17, 18, 19
FL40×2埋込 1 FL40×2埋込非常灯内蔵 1	FL40×2埋込 4 DL 4
器材室-4	患者便所
FL40×1埋込 1	FL40×1埋込 1
ユニホーム保管庫	職員便所
FL40×1埋込 1	FL40×1埋込 1 FL20×1直付 1
清潔リネン室-2	沐浴
FL40×1埋込 2	FL40×2埋込 3
器材室-5	2B12, 13 (1床)
FL40×2埋込 1	FL40×2埋込 2 DL 2
面談室	2B14, 15 (1床)
FL40×2埋込 1	FL40×2埋込 2 FL40×2埋込非常灯内蔵 2 DL 2

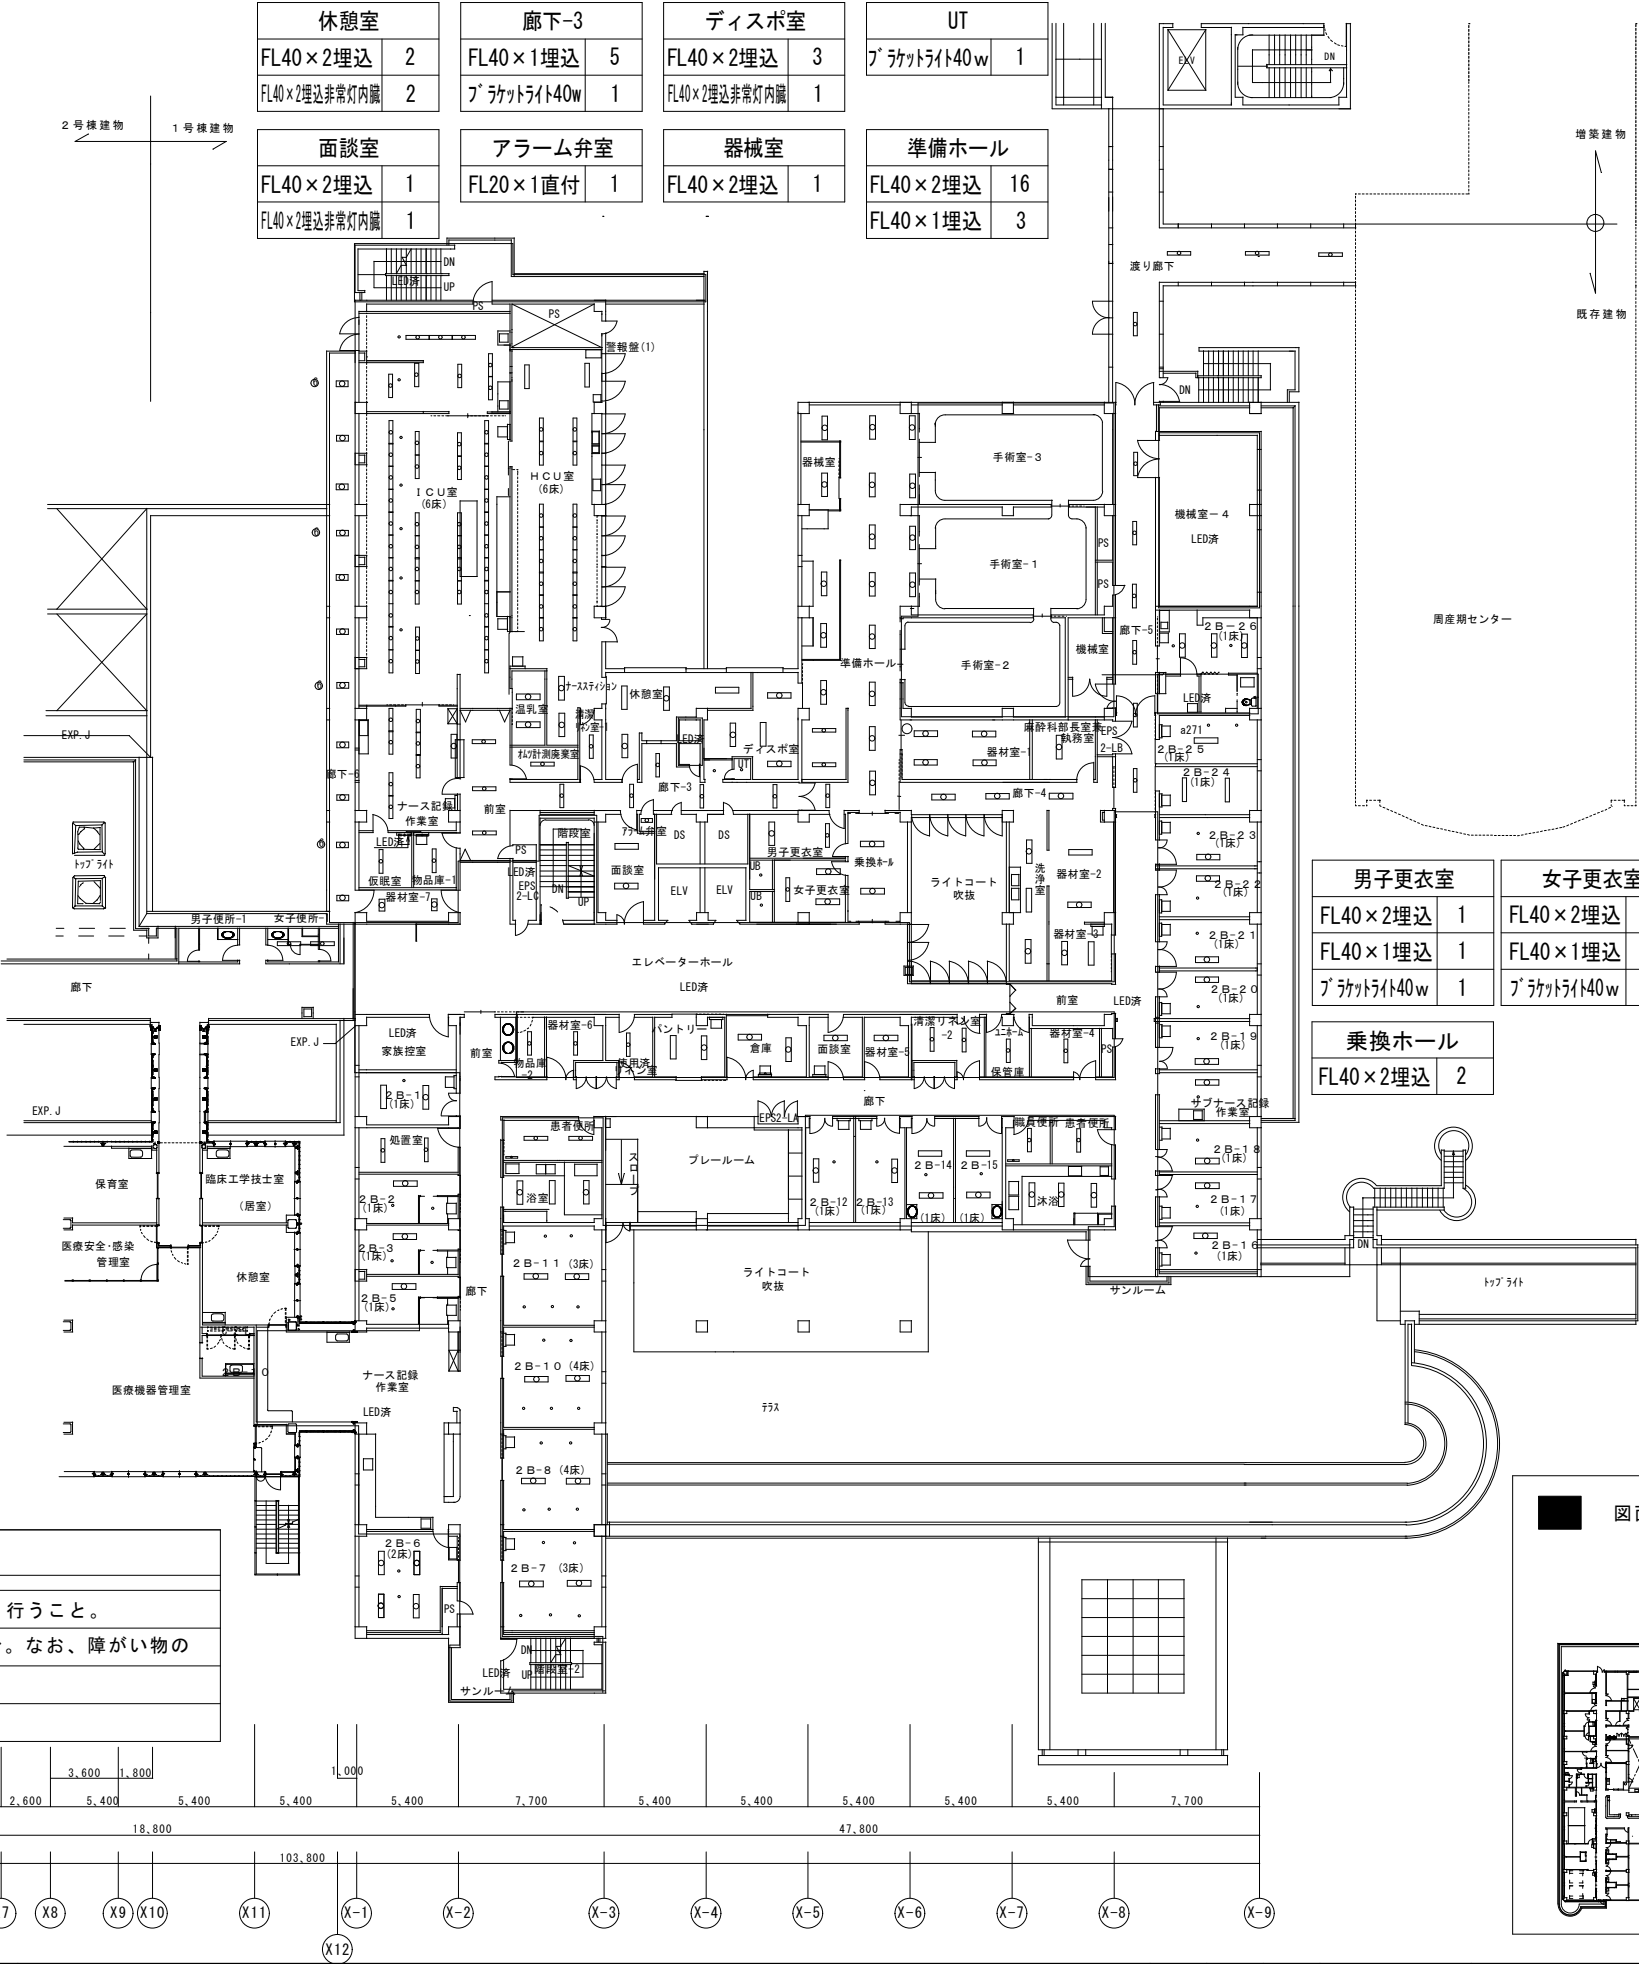

男子更衣室	女子更衣室
FL40×2埋込 1 FL40×1埋込 1 グラットライト40w 1	FL40×2埋込 2 FL40×1埋込 1 グラットライト40w 1
乗換ホール	
FL40×2埋込 2	

註記
・騒音、振動等の施設運営に支障が出る作業は、施設側と協議のうえ、行うこと。
・作業のために支障となる障がい物の移動及び原状復旧は本工事に含む。なお、障がい物の移動を行う際は、事前に施設担当者へ報告し、承諾を得ること。
・撤去品は場外搬出とし、関係法令に基づき、適正に処分すること。

